


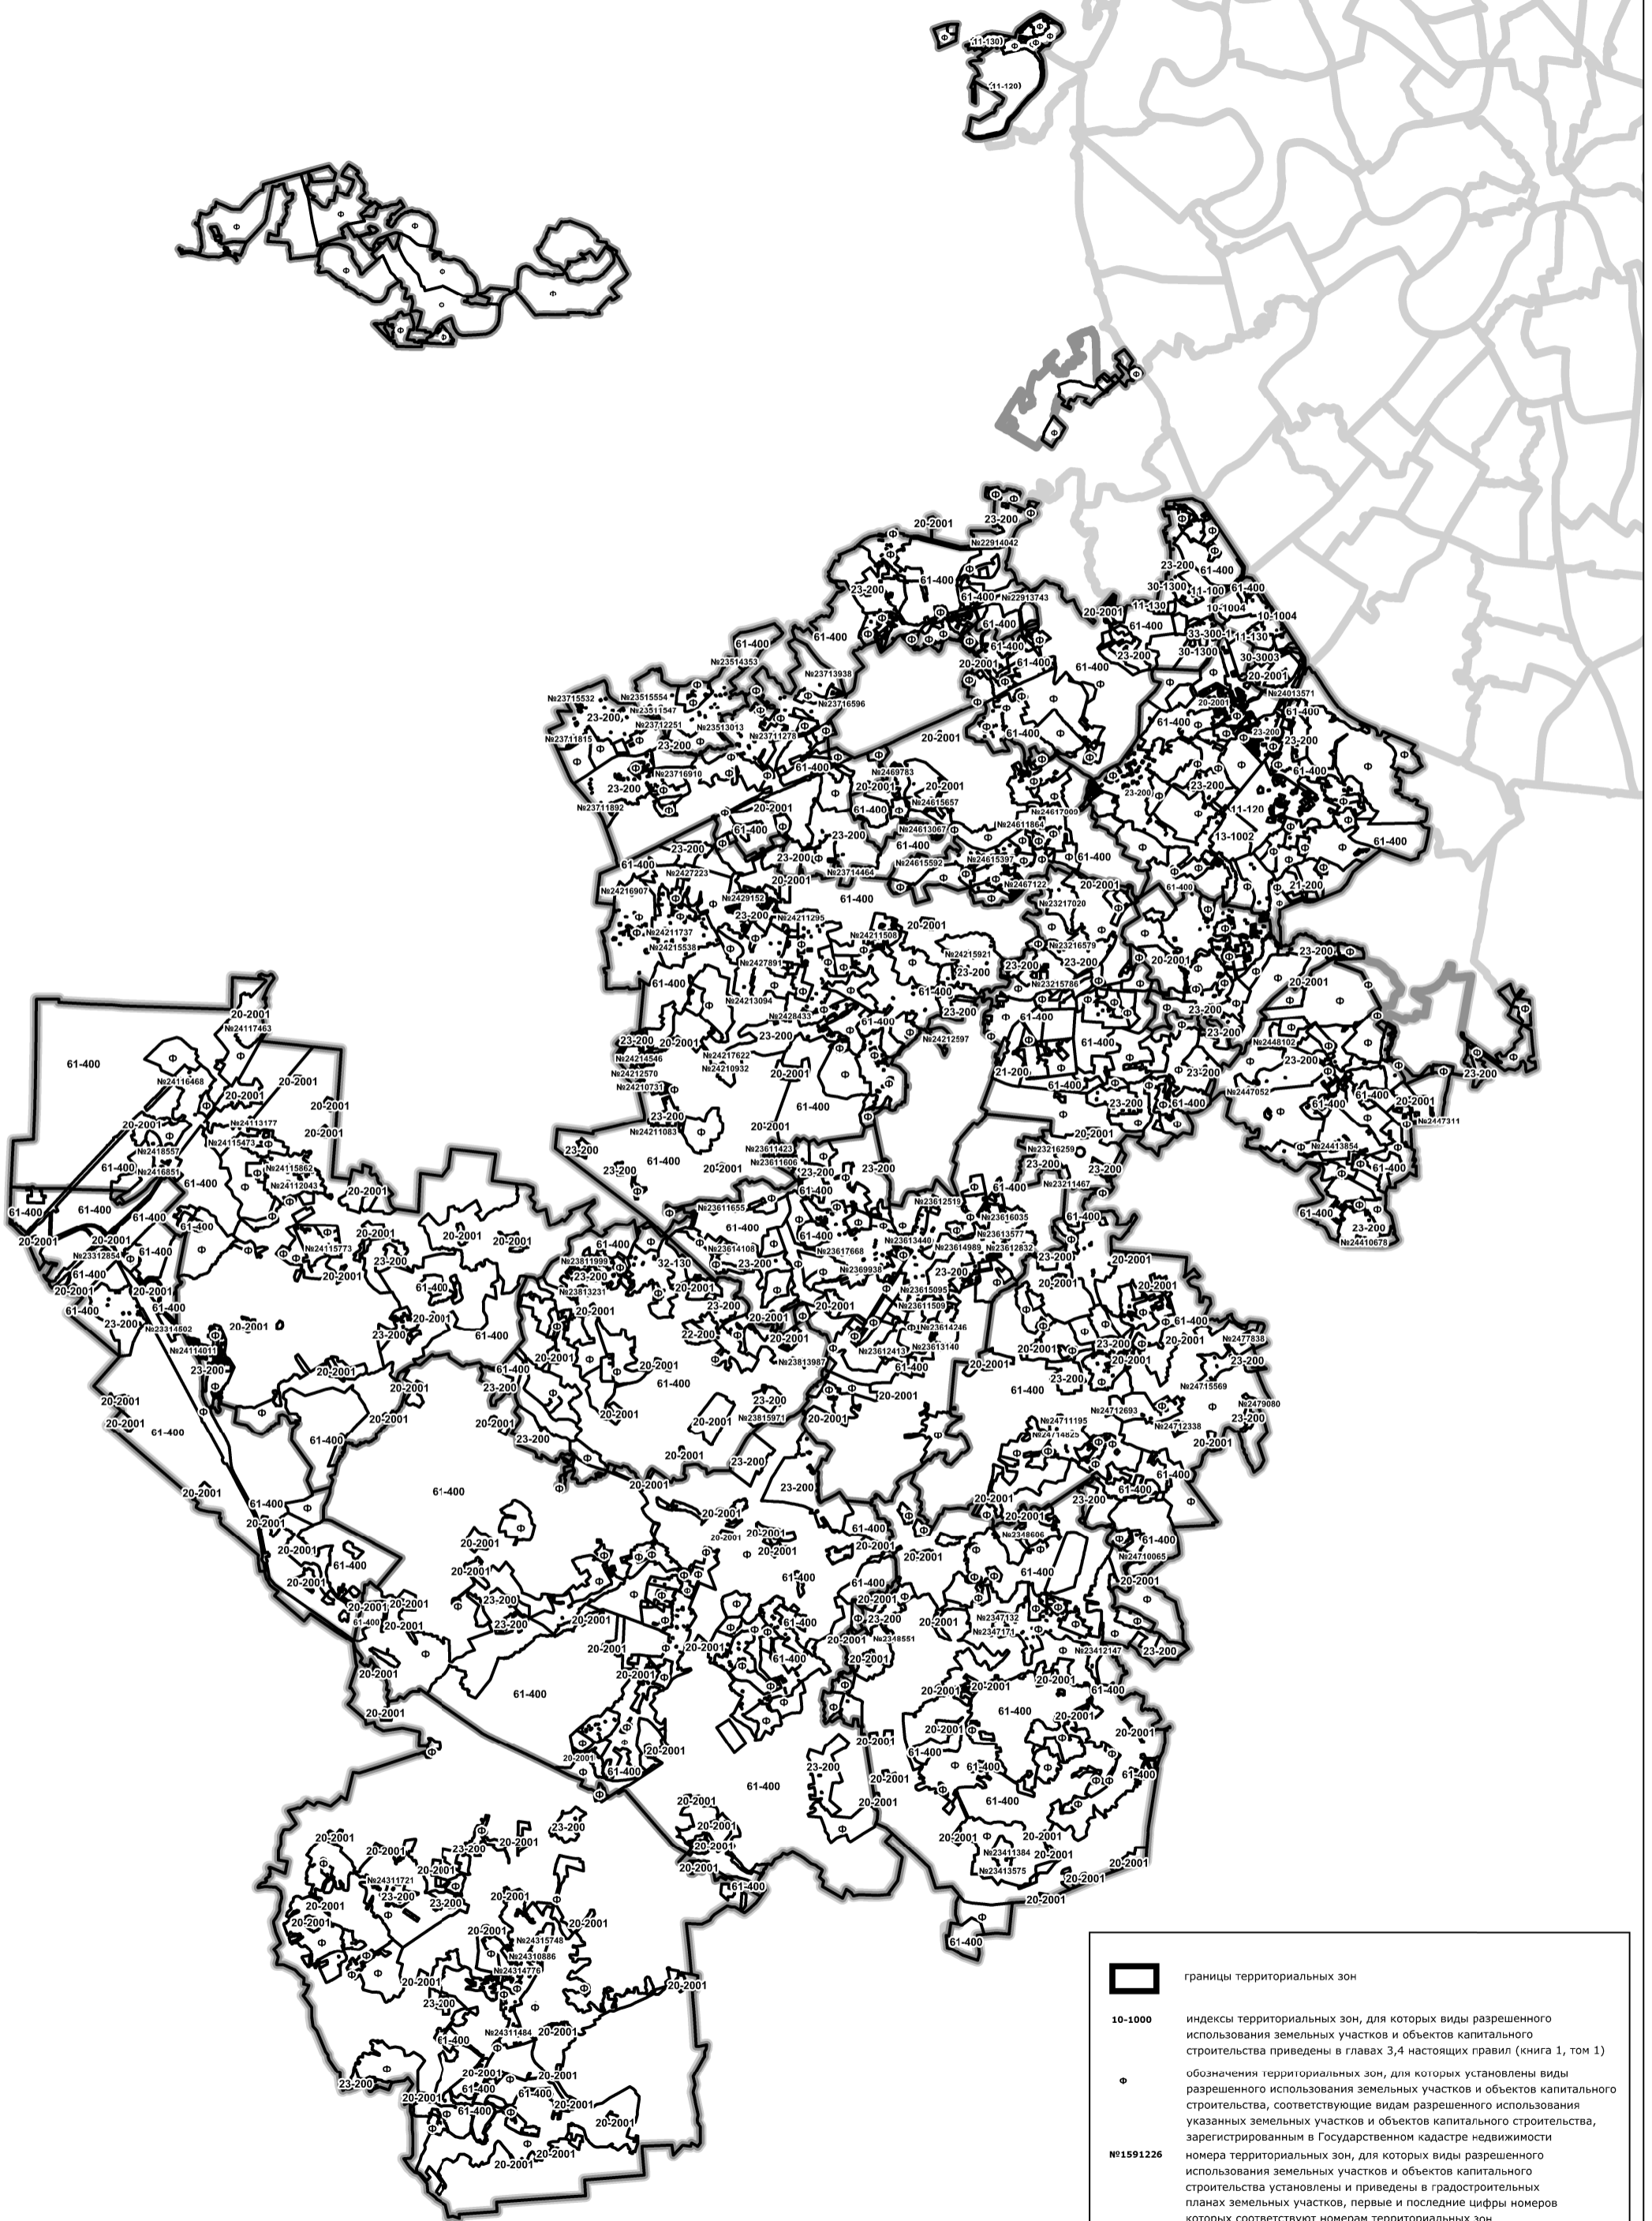

**КАРТА ГРАНИЦ ТЕРРИТОРИАЛЬНЫХ ЗОН
С УКАЗАНИЕМ ВИДОВ ТЕРРИТОРИАЛЬНЫХ ЗОН**



	границы территориальных зон
10-1000	индексы территориальных зон, для которых виды разрешенного использования земельных участков и объектов капитального строительства приведены в главах 3,4 настоящих правил (книга 1, том 1)
	обозначения территориальных зон, для которых установлены виды разрешенного использования земельных участков и объектов капитального строительства, соответствующие видам разрешенного использования указанных земельных участков и объектов капитального строительства, зарегистрированным в Государственном кадастре недвижимости
№1591226	номера территориальных зон, для которых виды разрешенного использования земельных участков и объектов капитального строительства установлены и приведены в градостроительных планах земельных участков, первые и последние цифры номеров которых соответствуют номерам территориальных зон
61-400	индексы территориальных зон, для которых градостроительный регламент правилами землепользования и застройки не устанавливается